

Vážení občané,

Z důvodu opravy vodovodního řádu od ulice **Janáčková k vodojemu** dojde **uzavření** ulice vedle bývalých kasáren, viz červená čára plánu. Stavba bude rozdělená na 12. etap, jedna etapa = 50 m.


Začátek stavebních prací: **13.12.2023**

Předpokládaný termín ukončení: **31.03.2024**

Děkujeme za pochopení.

Chevak Cheb a.s.

KREJČÍ VODOVODY s.r.o.

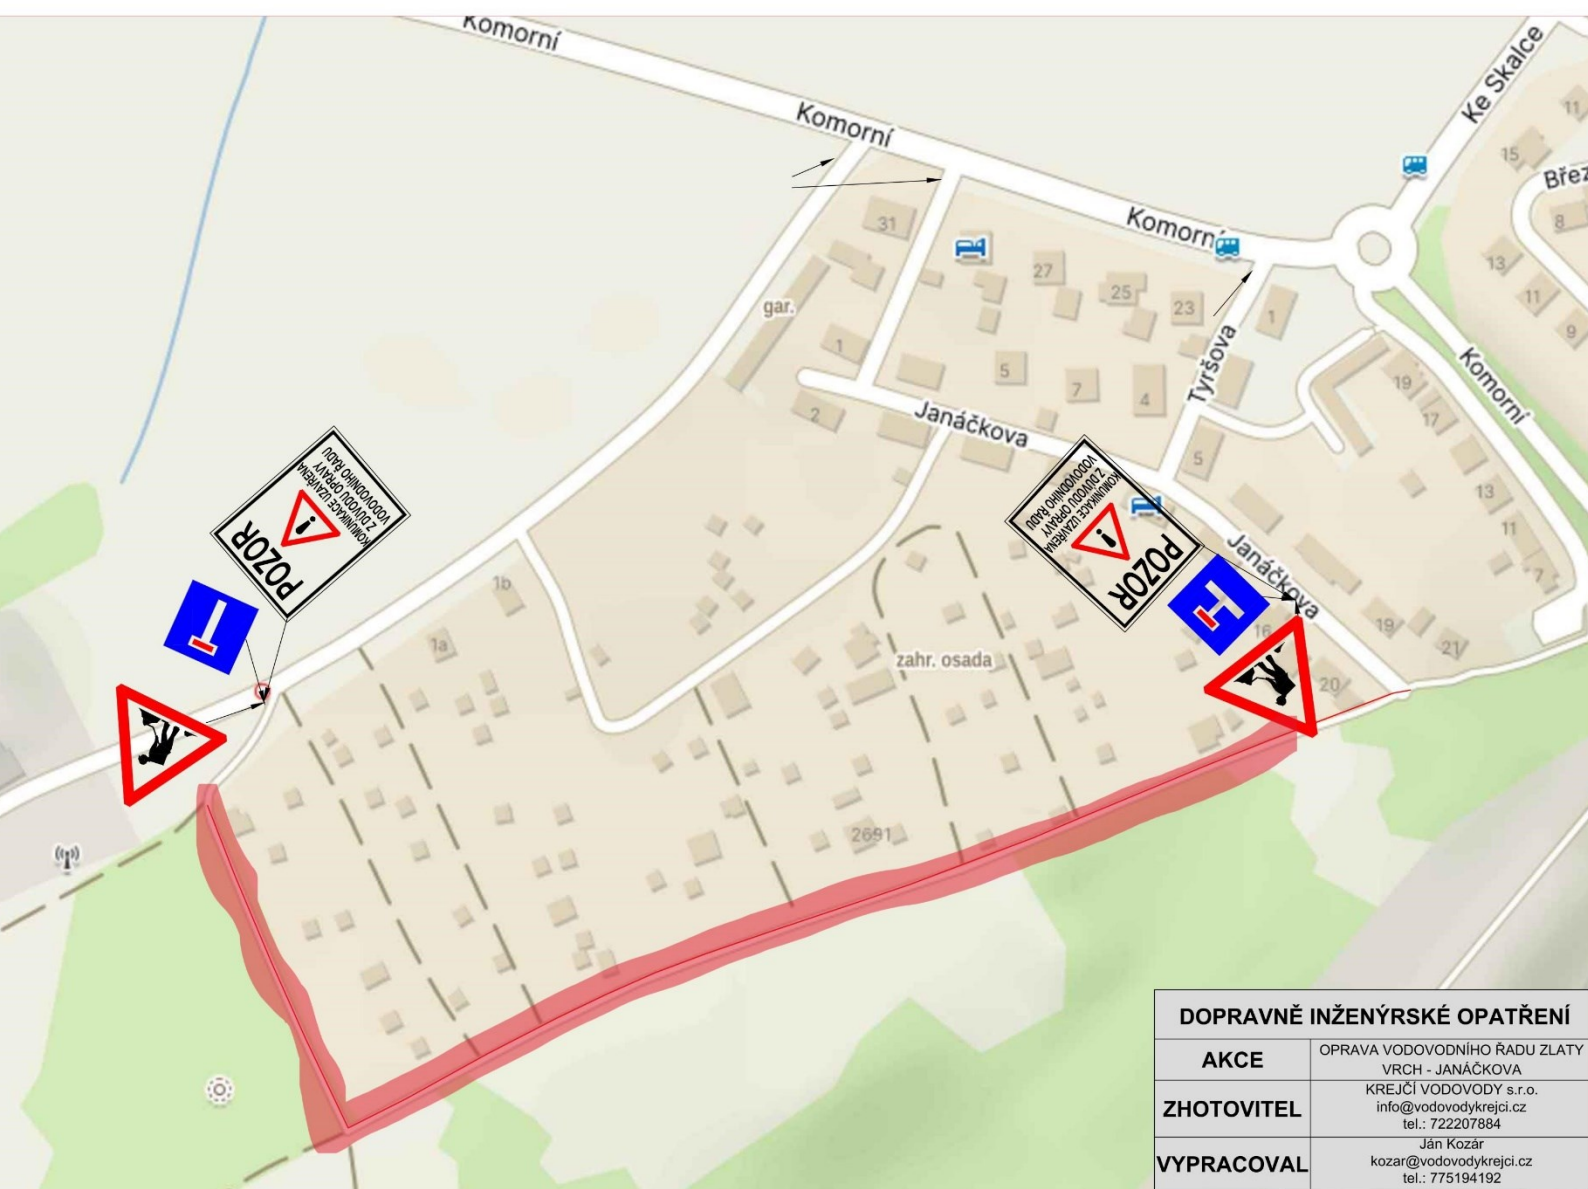

DOPRAVNĚ INŽENÝRSKÉ OPATŘENÍ

AKCE	OPRAVA VODOVODNÍHO ŘÁDU ZLATÝ VRCH - JANÁČKOVA
ZHOTOVITEL	KREJČÍ VODOVODY s.r.o. info@vodovodykrejci.cz tel.: 722207884
VYPRACOVAL	Ján Kozár kozar@vodovodykrejci.cz tel.: 775194192