13 14 15 16 17 18

A B C D E F G H

etapa č.7

LEGENDA PLOCH:

PRACOVNÍ PROSTOR - VÝKOP vč. SDZ DIO

DOČASNÉ ROZŠÍŘENÍ VOZOVKY - ŠTĚRK

LEGENDA ČAR:

DOTČENÉ HRANICE VÝKOPOVÝCH PRACÍ
VODOVOD
HRANICE VÝKOPU
PLOTOVÁ ZÁBRANA
KATASTR VNĚJŠÍ
KATASTR VNITŘNÍ
ZAMĚŘENÍ HRANY
ZAMĚŘENÍ OBJEKTY
ZAMĚŘENÍ PLOTY
VDZ STÁVAJÍCÍ
VDZ DOČASNÉ
NOVÁ TRASA BUS
OBJÍZDNÁ TRASA

STÁVAJÍCÍ SDZ

SDZ DIO

Přechodné dopravní značení (PDZ)

Provádění stavebních prací dotýkajících se veřejných komunikací bude v souladu s TP 65, TP 66 a zákona 13/1997 Sb. Vlastní stavební práce budou probíhat za celkové uzavírky části MK Dyleňská v délce cca. 13 m. Objízdná trasa je navržena přes ulice: U stadionu a Šeříkova. Po dobu realizace v délce 3 dnů, budou zrušeny autobusové zastávky: Dyleňská, u lávky (bez náhrady) a Dyleňská, u stadionu (náhrada zastávek v ul. U stadionu). Za osazení PDZ dle příslušných TP zodpovídá zhotovitel, resp. stavbyvedoucí. PDZ bude po celou dobu realizace stavby správně osazeno a bude dobře viditelné. V případě odcizení, či neúplnosti PDZ bude bezprostředně obnoveno. Některé stávající SDZ je nutno upravit, popř. zakrýt či pozměnit. Stavba v ulici si vyžádá omezený provoz pěších. Průchod pěších a přístupy k nemovitostem budou zachovány. Průchod pěších bude zajištěn v šířce min. 1,00 m., výkopy budou dle své hloubky označeny v souladu s TP 66. Podél stezky pro pěší a cyklisty budou osazeny plotové zábrany větší než 1,4 m viz strana 46 TP 66.

IDG Design s.r.o. PROJEKČNÍ KANCELÁŘ

Bc. Michal Pašava
Projektová činnost ve výstavbě
Inženýrské, dopravní a gabionové stavby

Otisk autorizačního razítka:

Projektant:	Zodpovědný projektant:	HIP projektant:
Michael Šťastný	Bc. Michal Pašava	Ing. P. Neubauerová

Kraj:	Karlovarský	MěÚ:	Cheb
Objednatel:	CHEVAK Cheb, a.s., Tršnická 4/11, 350 02 Cheb	Datum:	09/2024
Akce:	DIO - UZAVŘENÍ ČÁSTI MK v ul. DYLEŇSKÁ - OBJÍZDNÁ TRASA	Číslo zakázky:	2024-27
		Měřítko:	1 : 1000
		Číslo přílohy:	
SO:		Stupeň:	Paré číslo:
Příloha:	Dopravně inženýrská opatření - etapa č.7	DIO	

Office: Březinova 18/13, 350 02 Cheb, mob: 774 406 860, email: pasava@idgdesign.cz, IDGDesign-IČ:06497381, DIČ: CZ06497381 / Bc. Michal Pašava-IČ:73794775, DIČ: CZ8308311825

13 14 15 16 17 18

7 8 9 10 11 12

E13 B1 B2 E13 A15 A15

etapa č.7

Dyleňská

2x BUS zastávky - Cheb, Dyleňská u lávky; budou po dobu realizace (3 dny) MIMO PROVOZ

IS11c IP10a E3a 250m

IS11c IS11c IS11c

U Stadionu

Šeříková

59 2 29 KRPK - 54229 /ČJ-202 4 - 190206

DI Cheb souhlasí dle přiložené situace

POLICIE ČR - KRAJSKÉ ŘEDITELSTVÍ POLICIE KARLOVARSKÉHO KRAJE 389

7 8 9 10 11 12

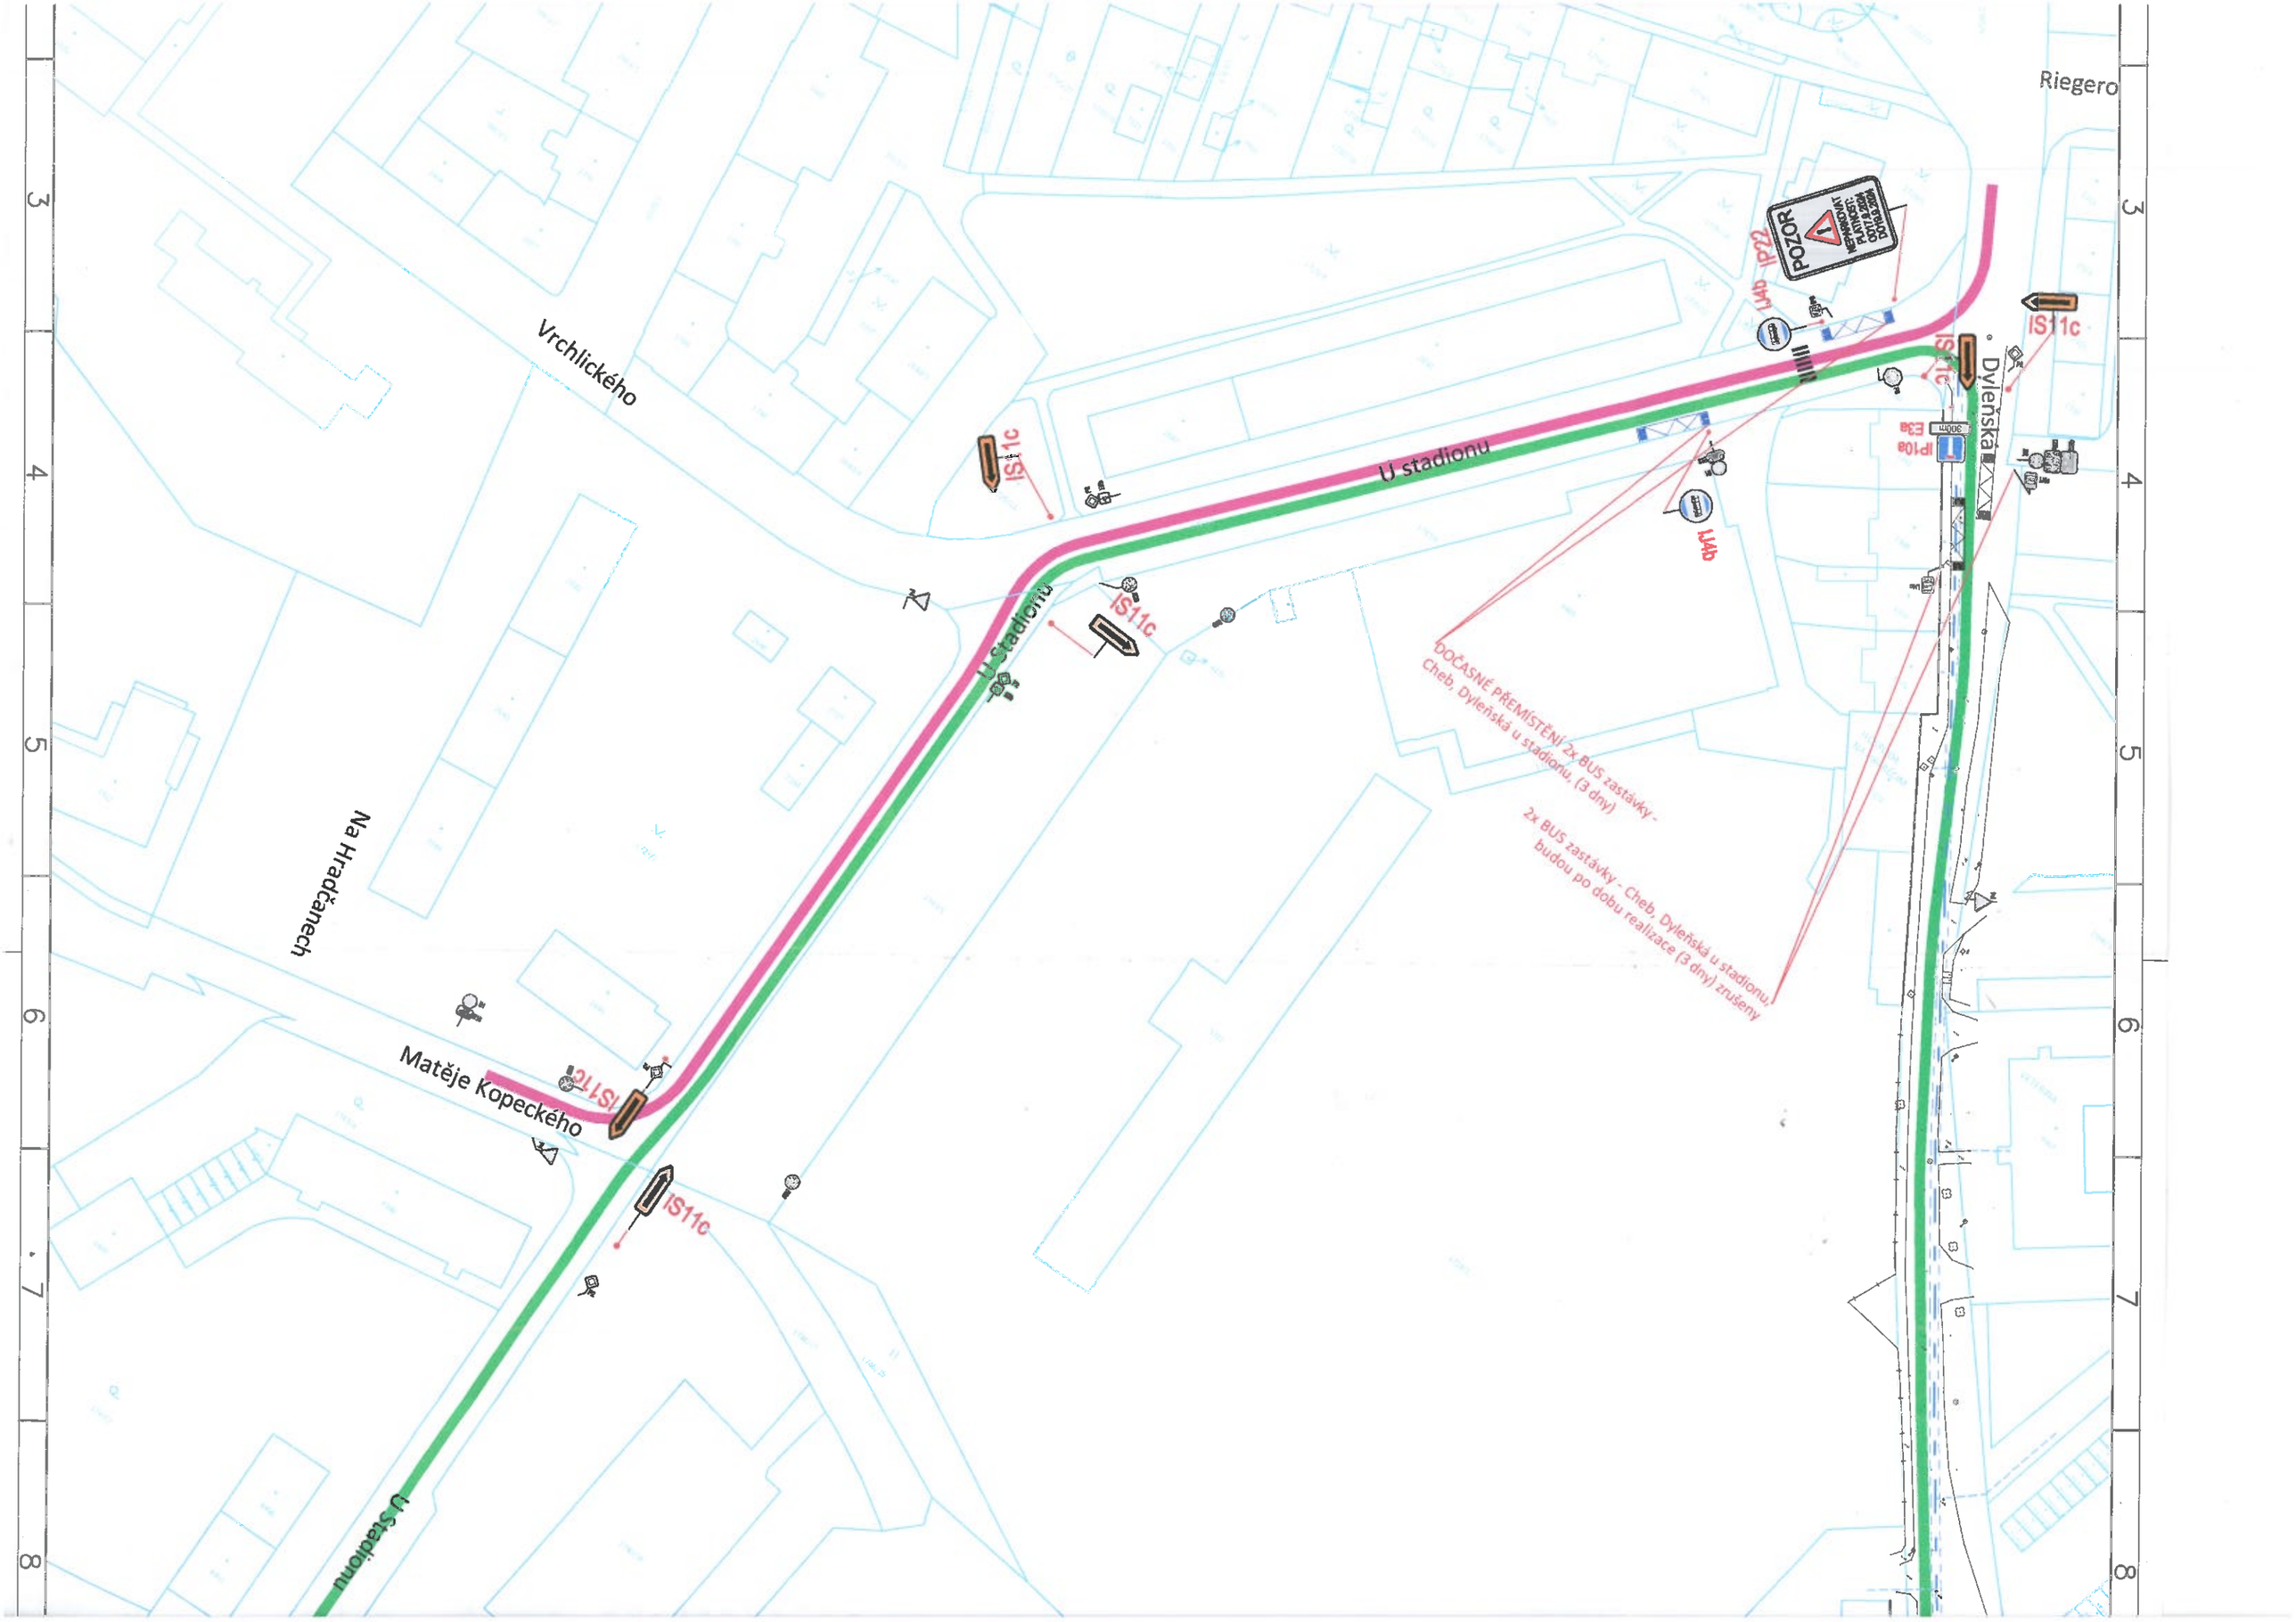
Vrchlického
Na Hrádečkách
U stadionu
U Stadionu
Matěje Kopeckého
Riegerova
Dyleňská
IS11c
IS12c
IP22
IJ4b
IP10a
E3a
300m
DOČASNÉ PŘEMÍSTĚNÍ 2x BUS zastávky - Cheb, Dyleňská u stadionu, (3 dny)
2x BUS zastávky - Cheb, Dyleňská u stadionu, budou po dobu realizace (3 dny) zrušeny