


M 1:800

23.05.2024 KRAJ 41209 4 100106
DI ÚO Cheb souhlasí dle příložené situace

por. Shiel

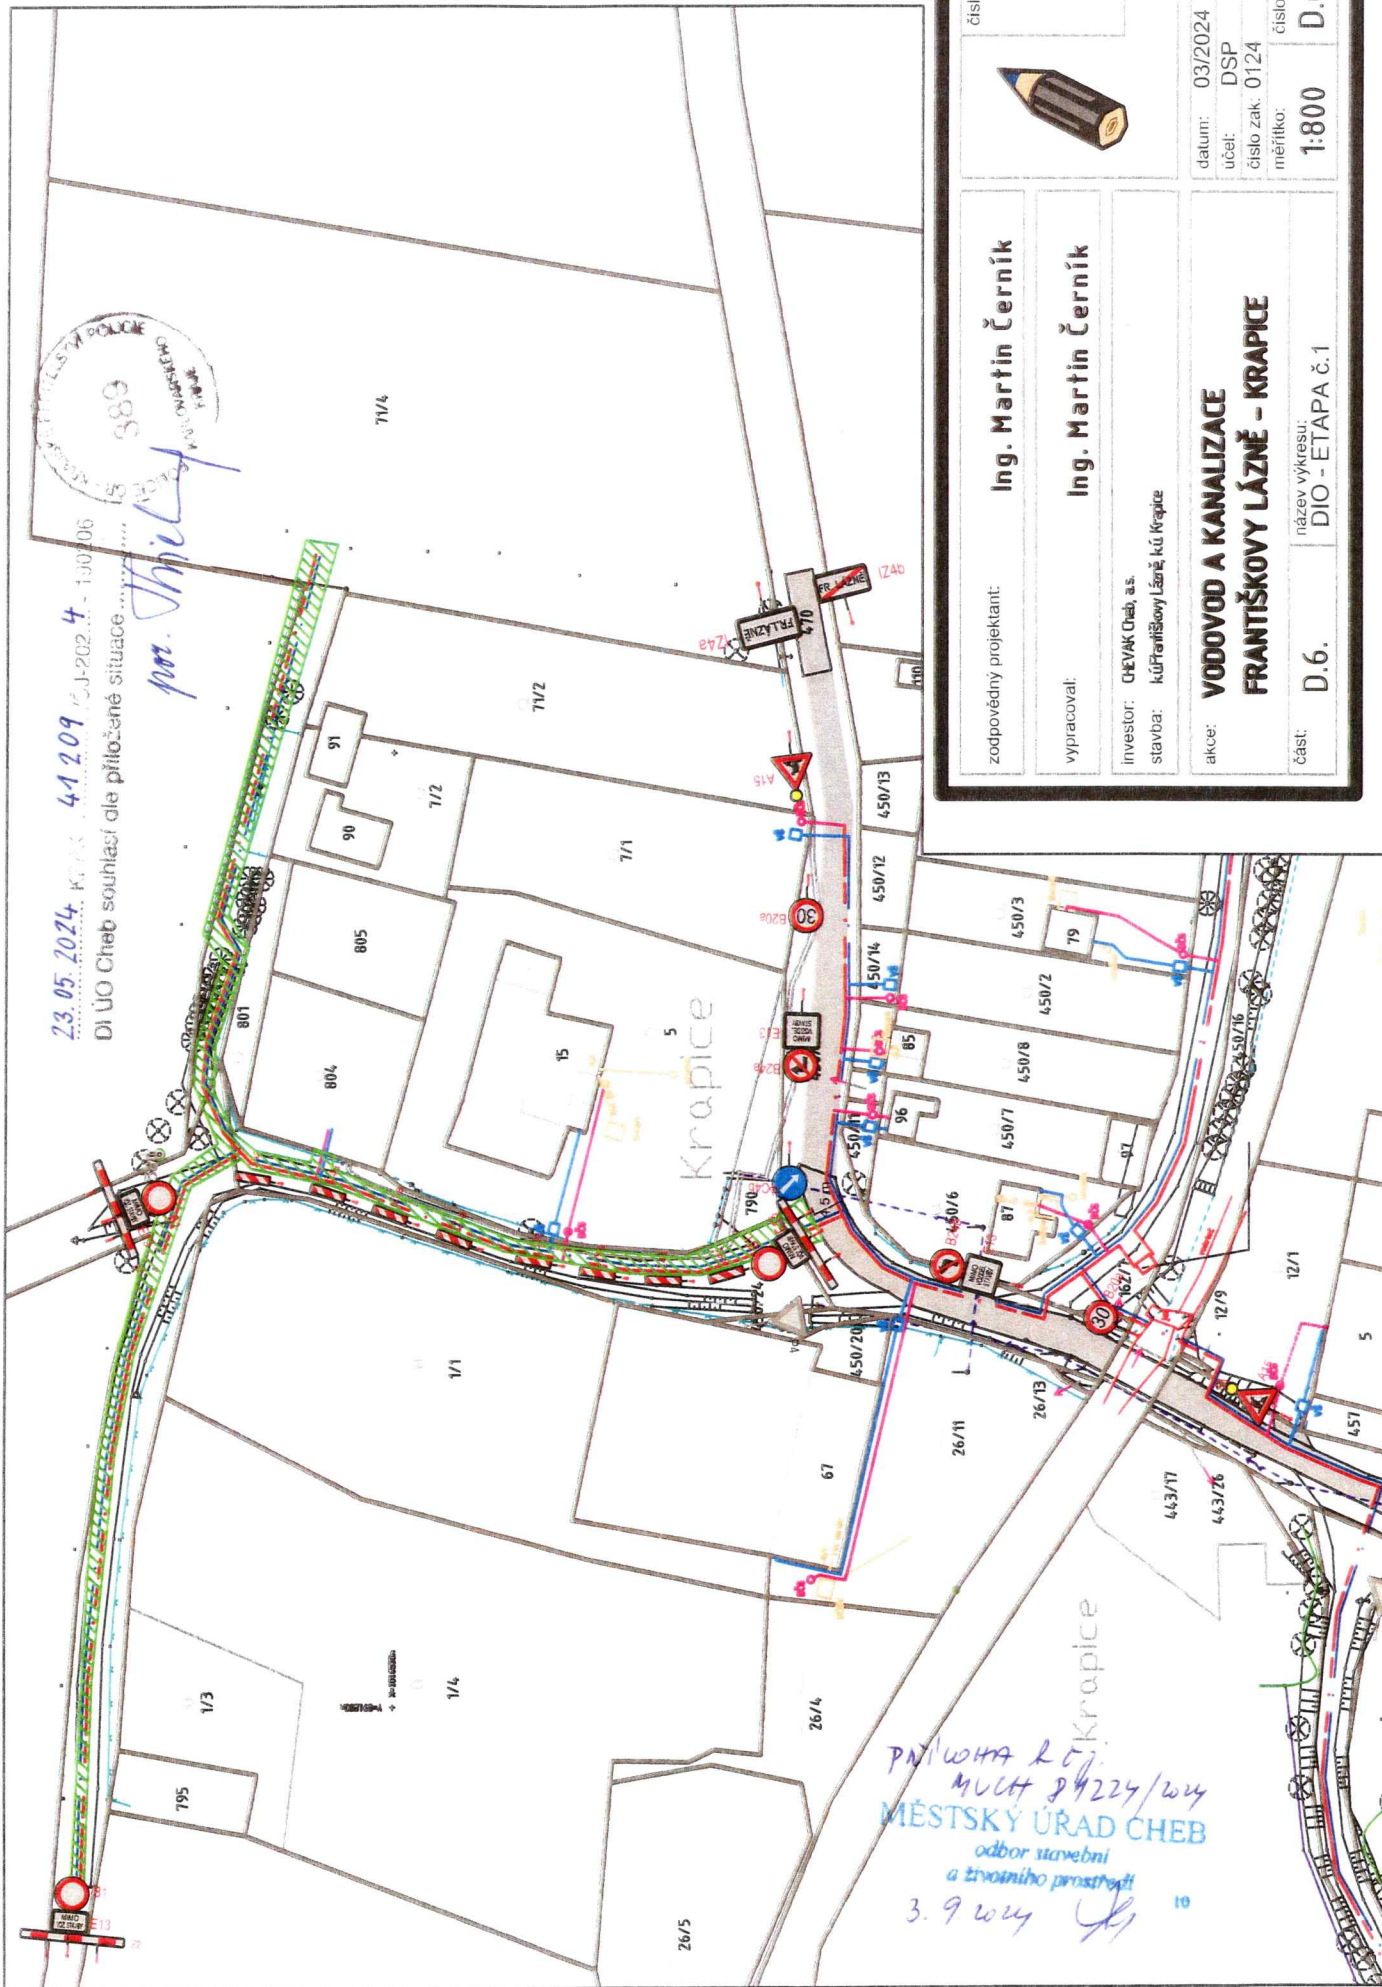

číslo paré:



Ing. Martin Černík

zodpovědný projektant:

Ing. Martin Černík

vypracoval:

investor: CHEVAK Cheb, a.s.
stavba: kúřatnířkovy Lázně kú Krapice

**VODOVOD A KANALIZACE
FRANTIŠKOVY LÁZNĚ - KRAPICE**

akce:

název výkresu:
DIO - ETAPA č.1

časť: D.6.

datum: 03/2024

účel: DSP

číslo zak: 0124


měřítka:	číslo výkresu:
----------	----------------

1:800

D.6-2

DIO - ETAPA č.2


M 1:800

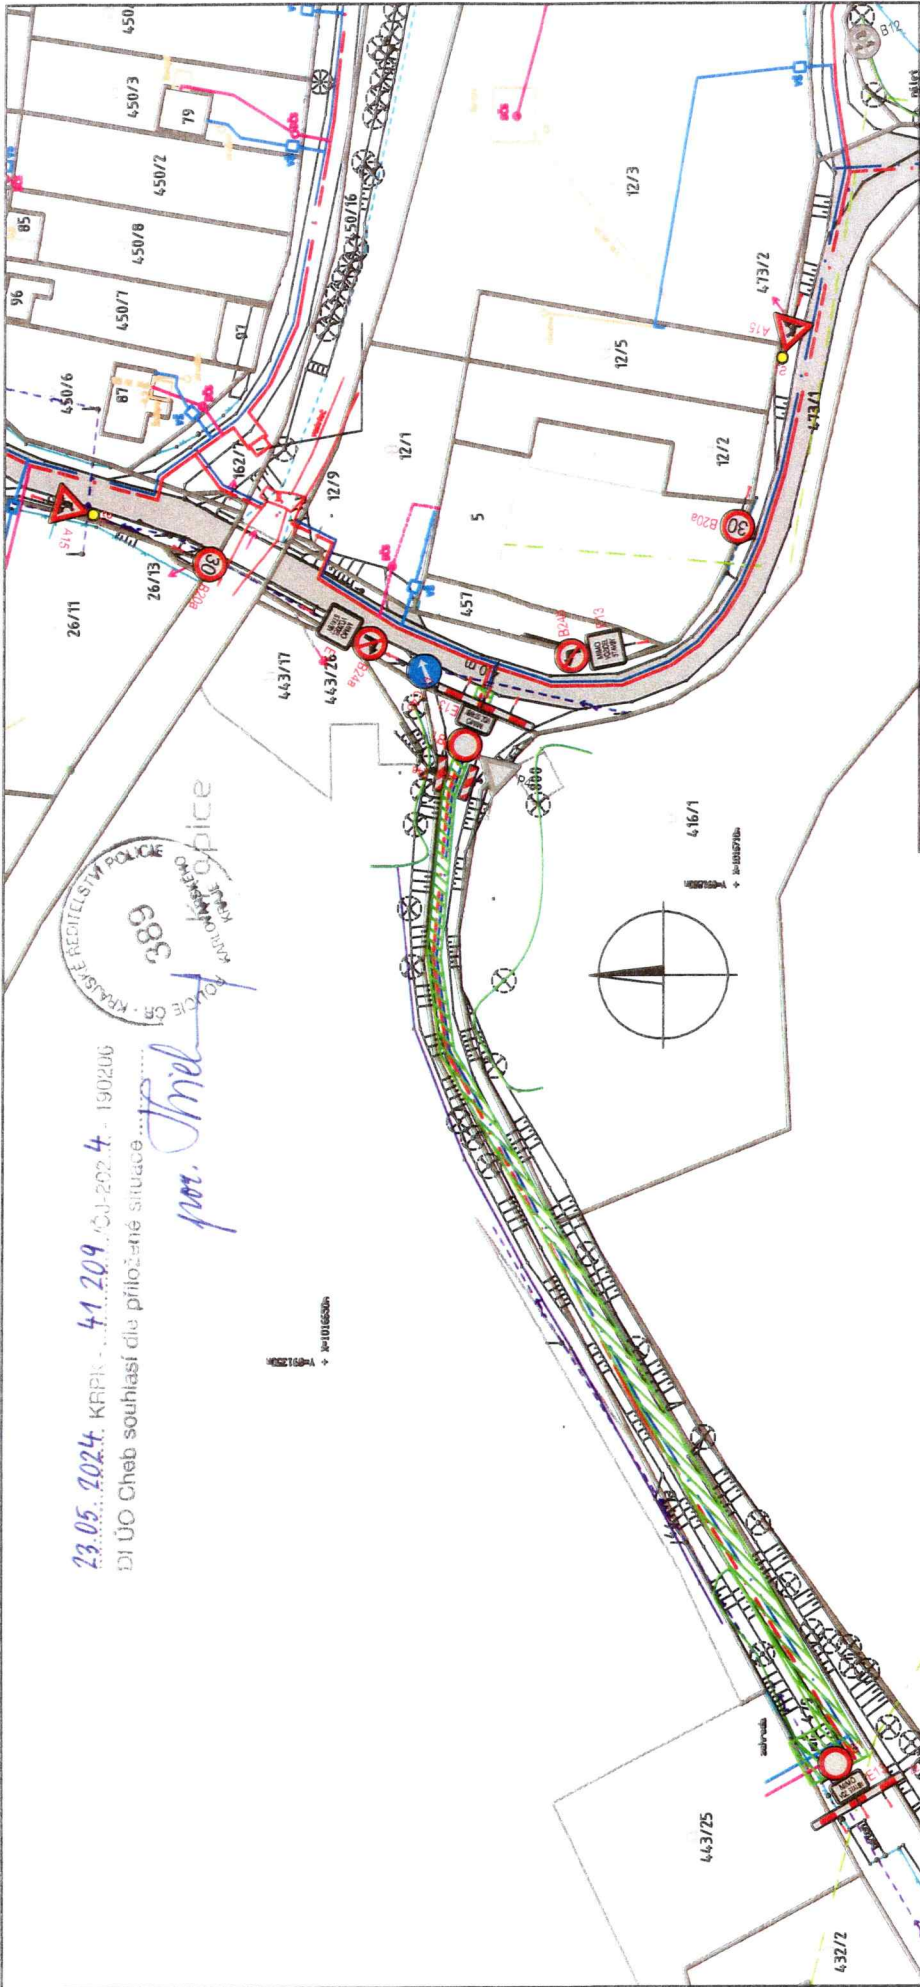

zodpovědný projektant:	Ing. Martin Černík	číslo paré:	
vypracoval:	Ing. Martin Černík		
investor:	ČEVAK Cheb, a.s.	datum:	03/2024
stavba:	kúřeniškovy Lázně kú Krapice	účel:	DSP
akce:	VODOVOD A KANALIZACE	číslo zak:	0124
část:	D.6.	mřítko:	1:800
		číslo výkresu:	D.6-3
		název výkresu:	DIO - ETAPA č.2

DIO - ETAPA Č.3

M 1:500

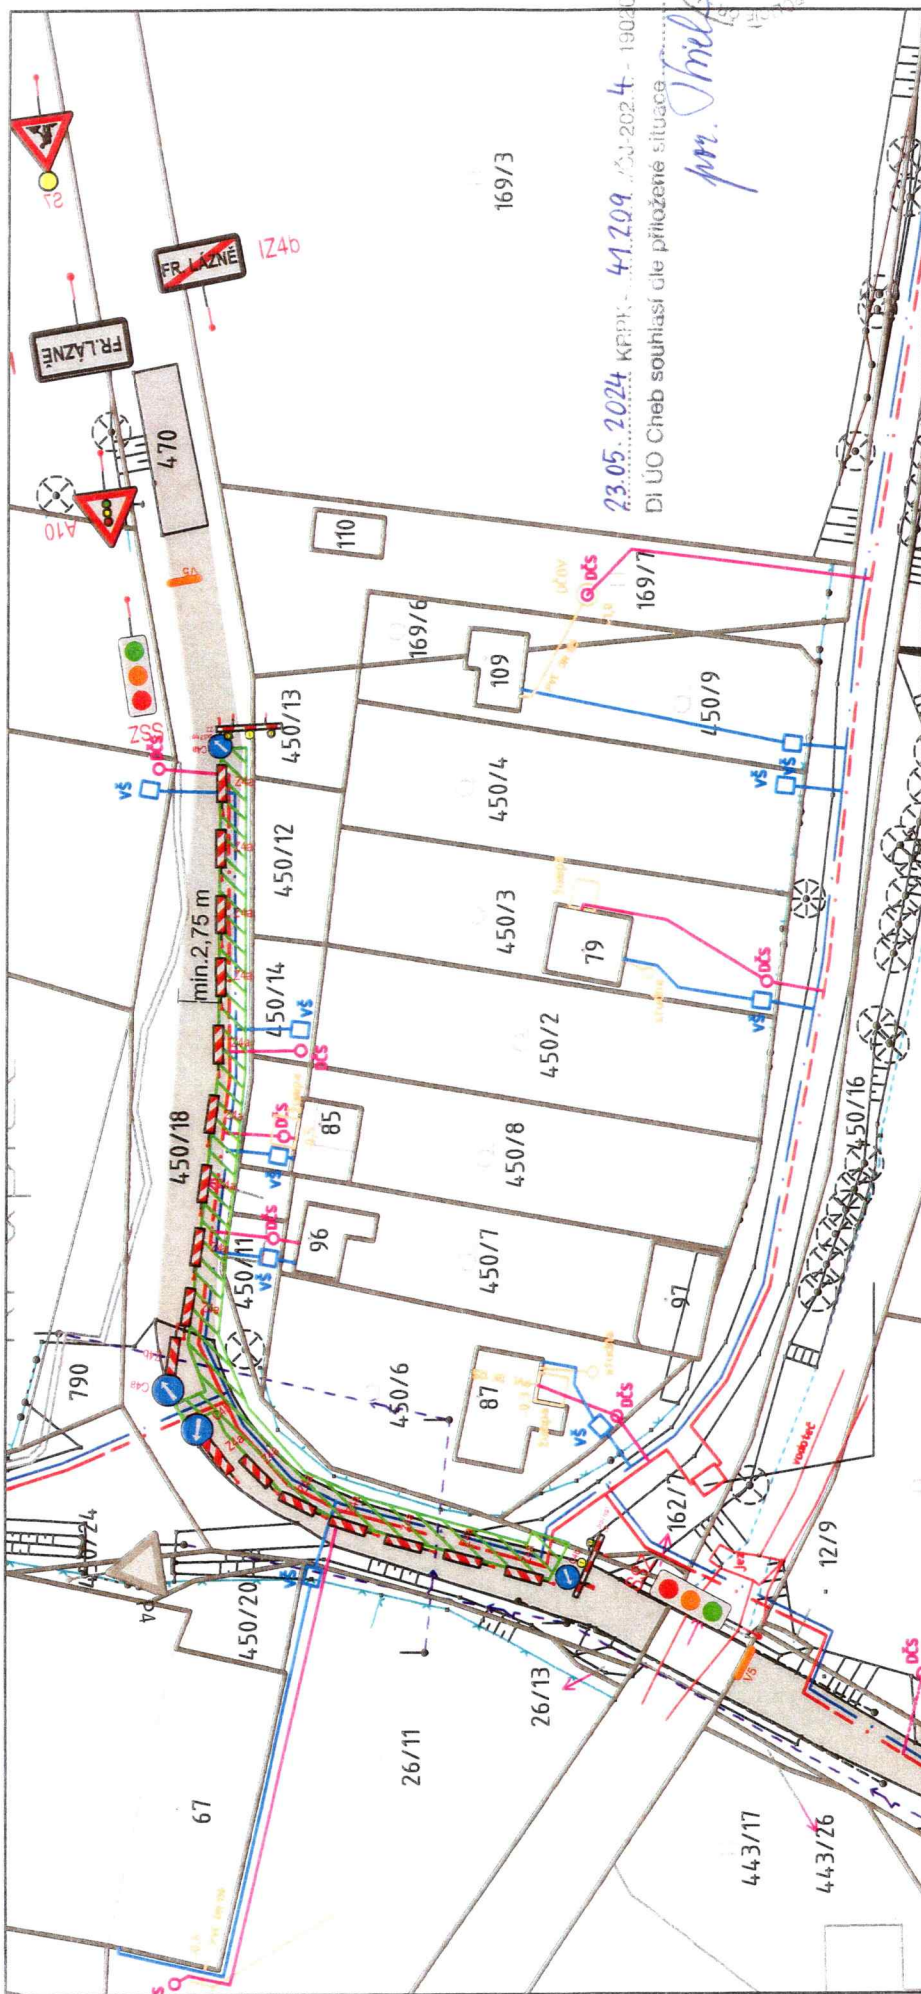

23.05.2024 KRAPIČKA 41209 13.1-2024-190206
DI ÚO Cheb souhlasí dle přiložené situace
Ing. Martin Černík




zodpovědný projektant:	Ing. Martin Černík	číslo paré:	
vypracoval:	Ing. Martin Černík		
investor:	CHEVAK Cheb, a.s.	datum:	03/2024
stavba:	kůřeniškovy Lázně kůřepice	účel:	DSP
akce:	VODOVOD A KANALIZACE	číslo zak:	0124
část:	D.6.	mřítko:	1:500
		číslo výkresu:	D.6-4
		název výkresu:	DIO - ETAPA Č.3

M 1:500




DIO - ETAPA č.4 (situace část II.)

M 1:800

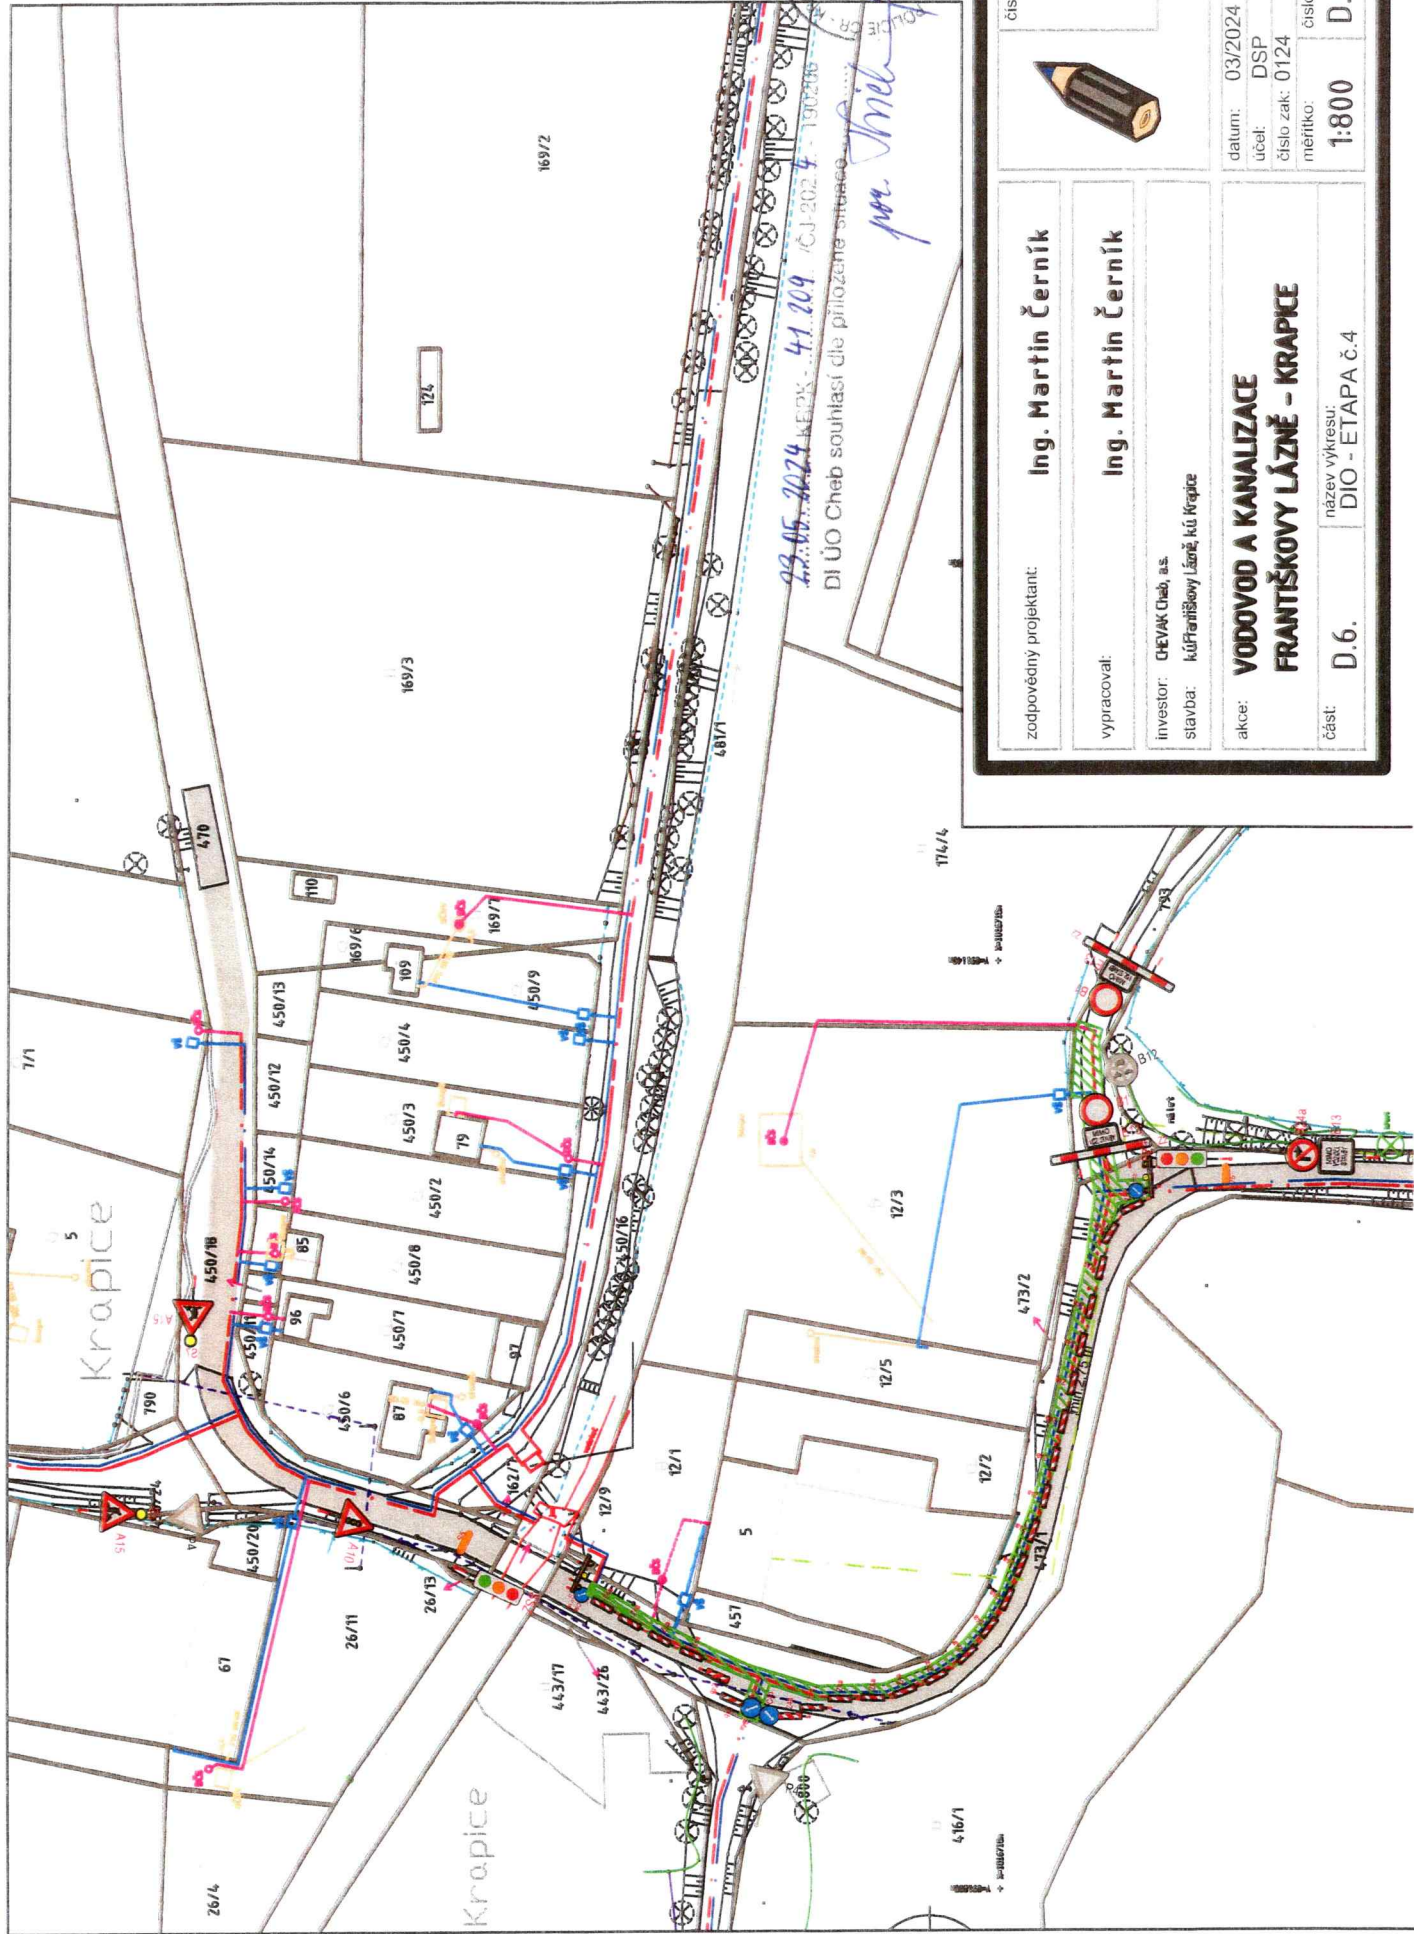

zodpovědný projektant:	Ing. Martin Černík	číslo paré:	
vyracoval:	Ing. Martin Černík		
investor:	ČEVAK Cheb, a.s.	datum:	03/2024
stavba:	kúřenišový Lázně kú Krapice	účel:	DSP
akce:	VODOVOD A KANALIZACE FRANTIŠKOVY LÁZNĚ - KRAPICE	číslo zak:	0124
část:	D.6.	měřítko:	1:800
	název výkresu:	číslo výkresu:	D.6-6
	DIO - ETAPA č.4		

M 1:950

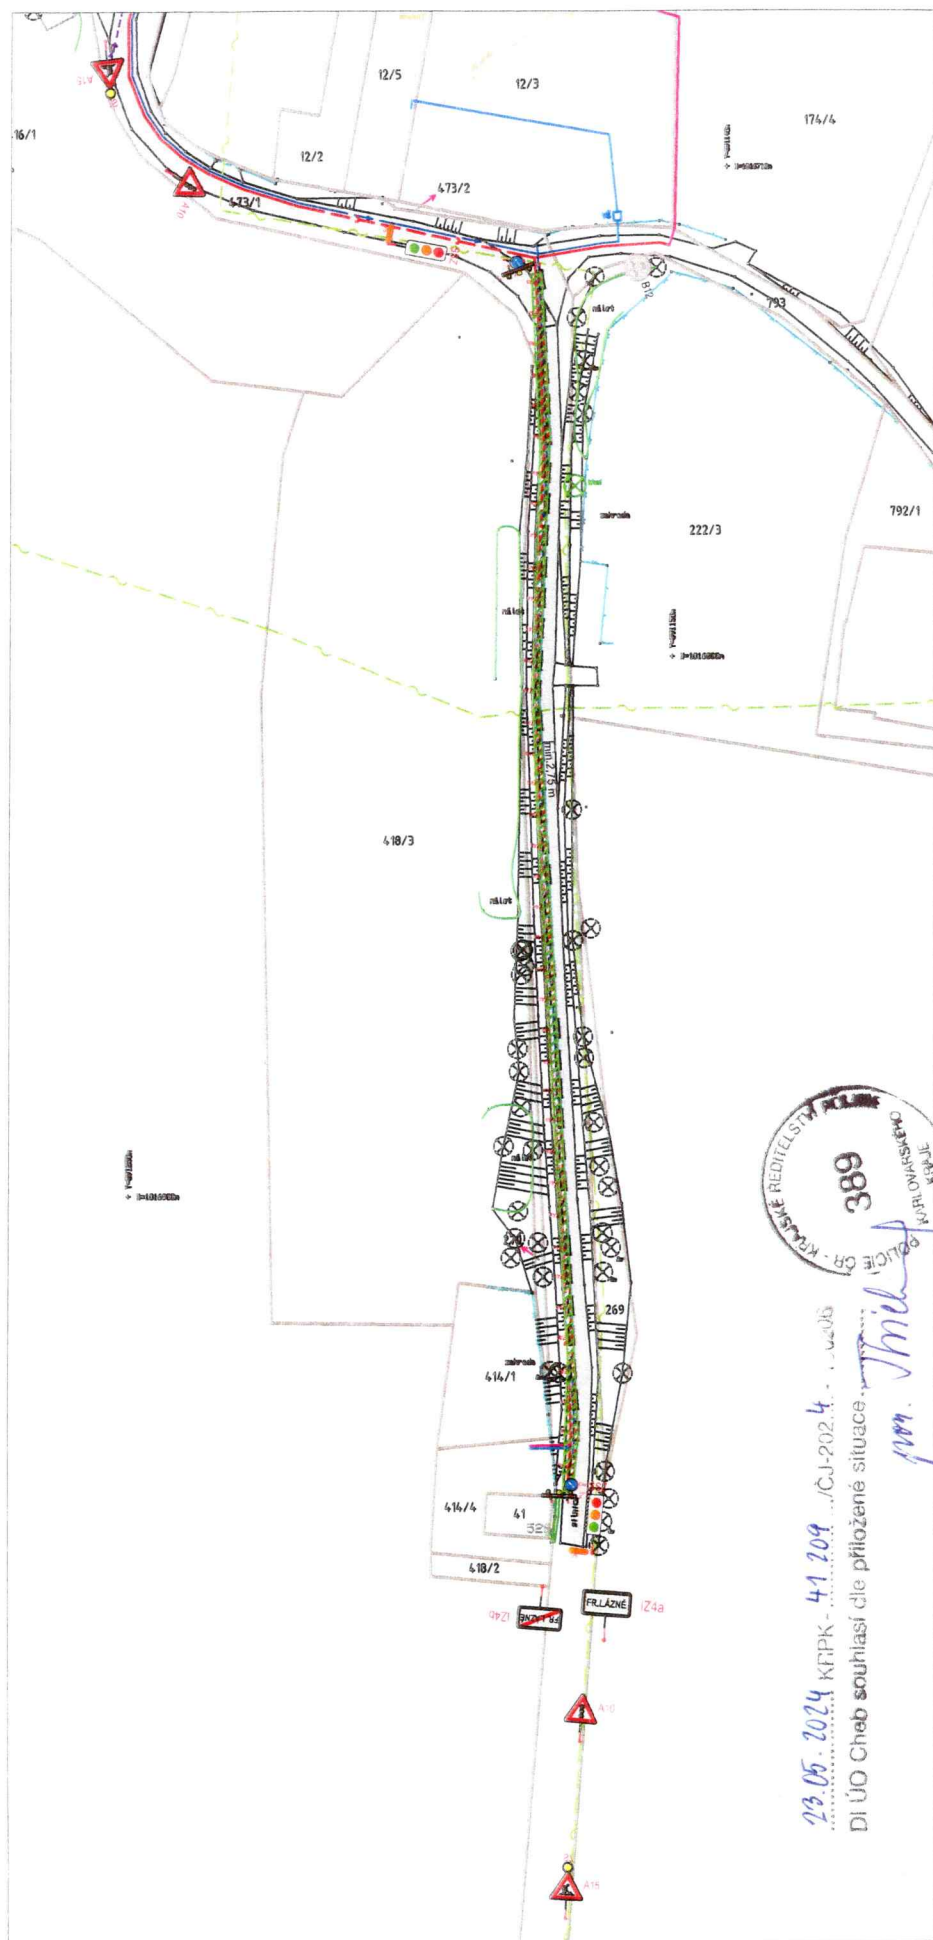

Ing. Martin Černík

Ing. Martin Černík

zně, k.ú. Krapice

VODOVOD A KANALIZACE

**VODOVOD A KANALIZACE
FRANTIŠKOVY LÁZNĚ - KRAPICE**

název výkresu:
DIO - ETAPA č.5

1:950 D.6-7

datum: 03/2024

účel: DSP

číslo zak: 0124

měřítka:

1:950 D.6-7