


OPRAVA KANALIZAČNÍ ŠACHTY UL. HRADBNÍ I.  
 - PĚŠÍ PŘÍSTUP K ULOŽIŠTĚM BUDE ZACHOVÁN  
 - PARKOVÁNÍ PRO REZIDENTY BUDE ZACHOVÁNO U MĚSTSKÉ KUHOVY



21.04.2026 6984  
 M. Trich

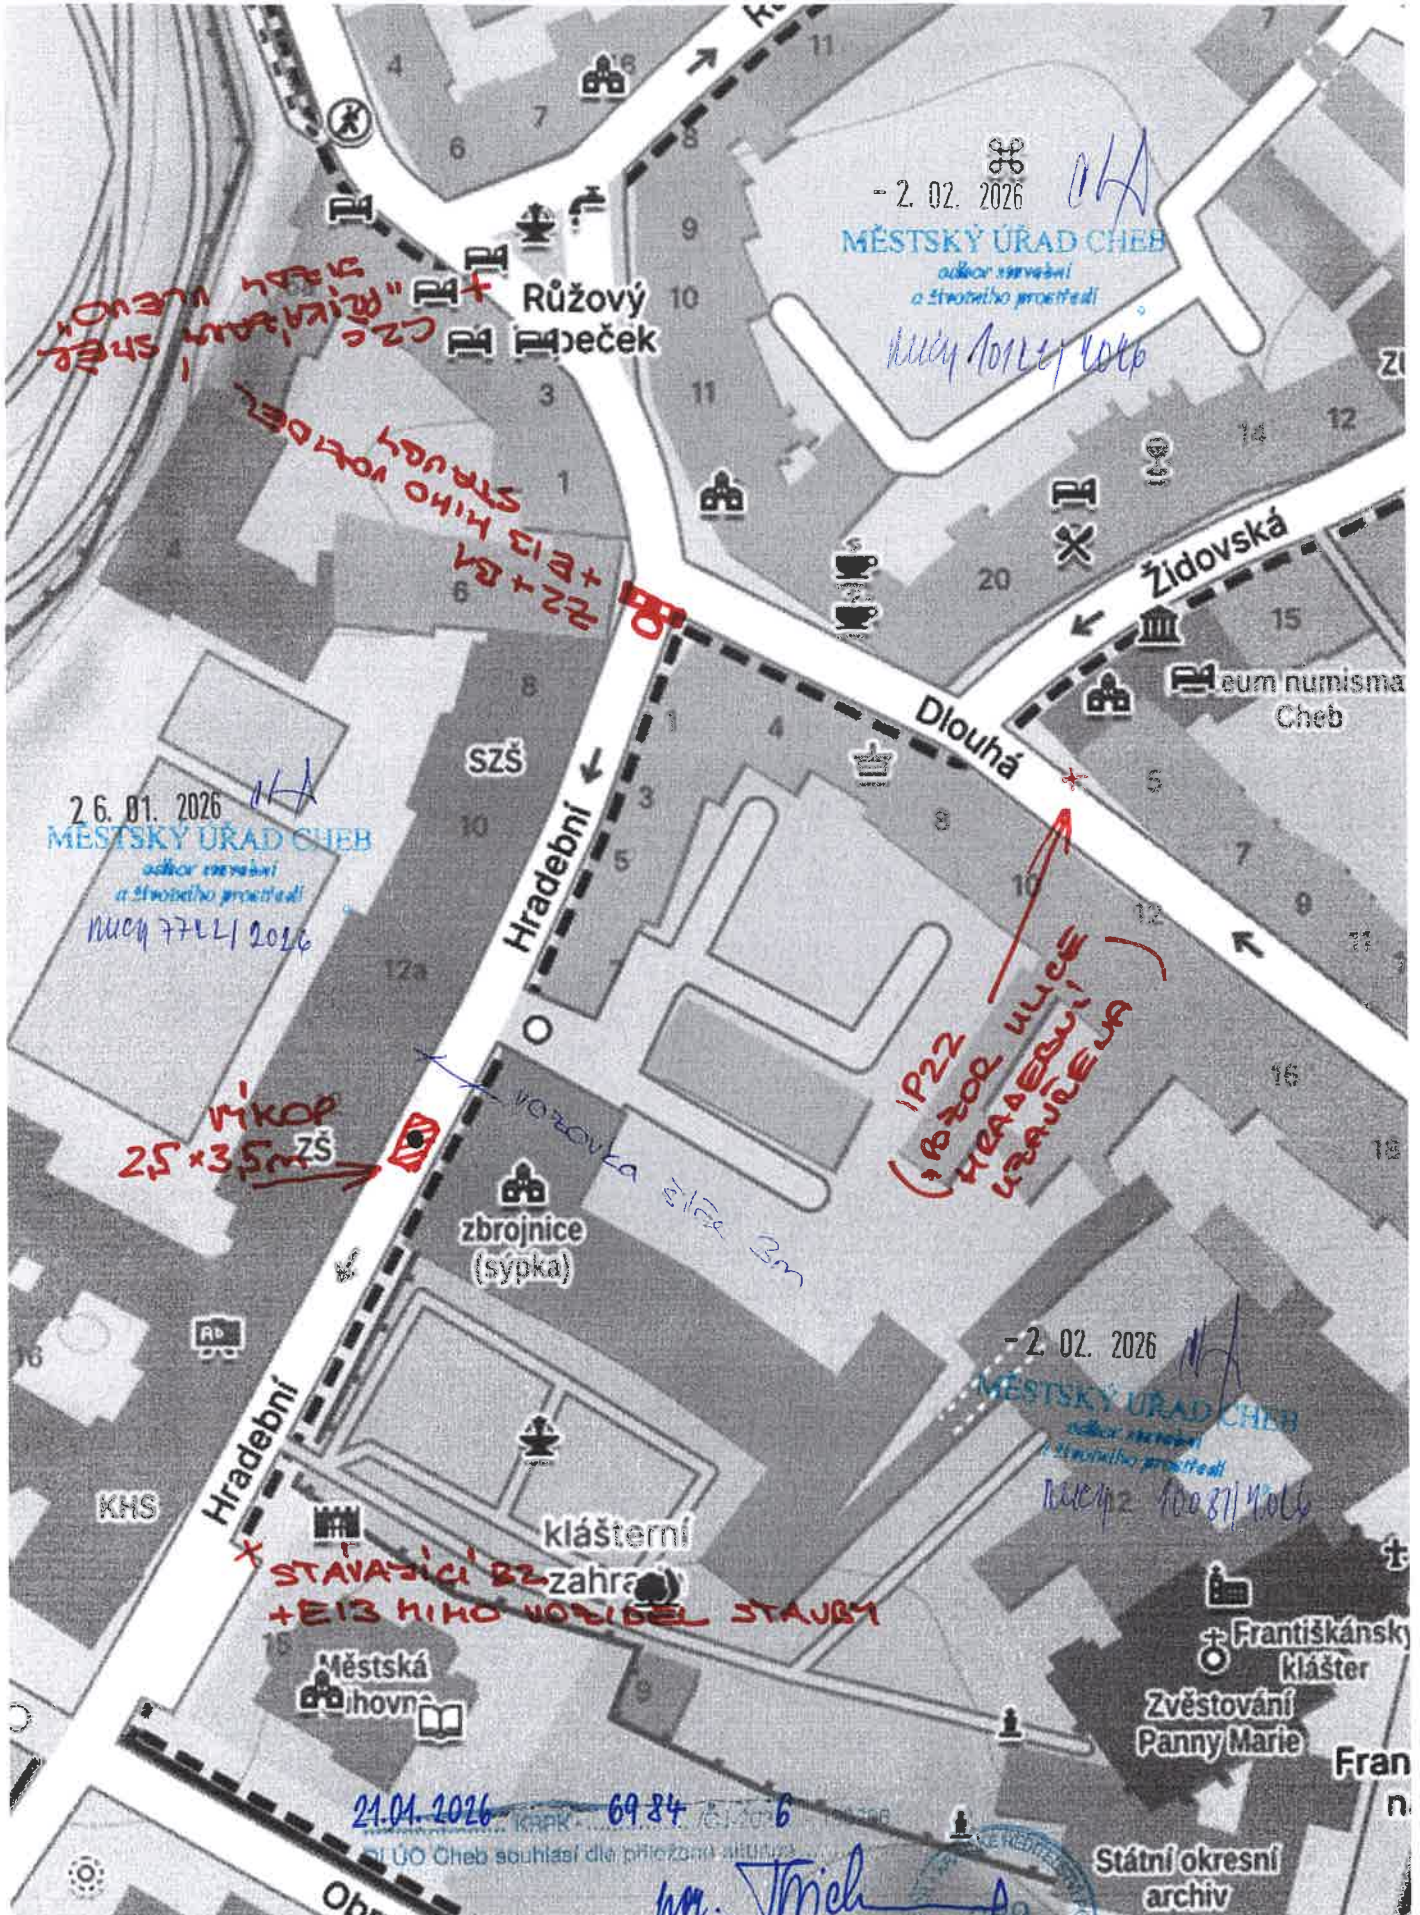

Státní okresní archiv