


D10 - Oprava kanalizace nám. Prokopa Holého

23.4.2026 KPPK 35181



DI ÚO Cheb souhlasí dle příložené situace

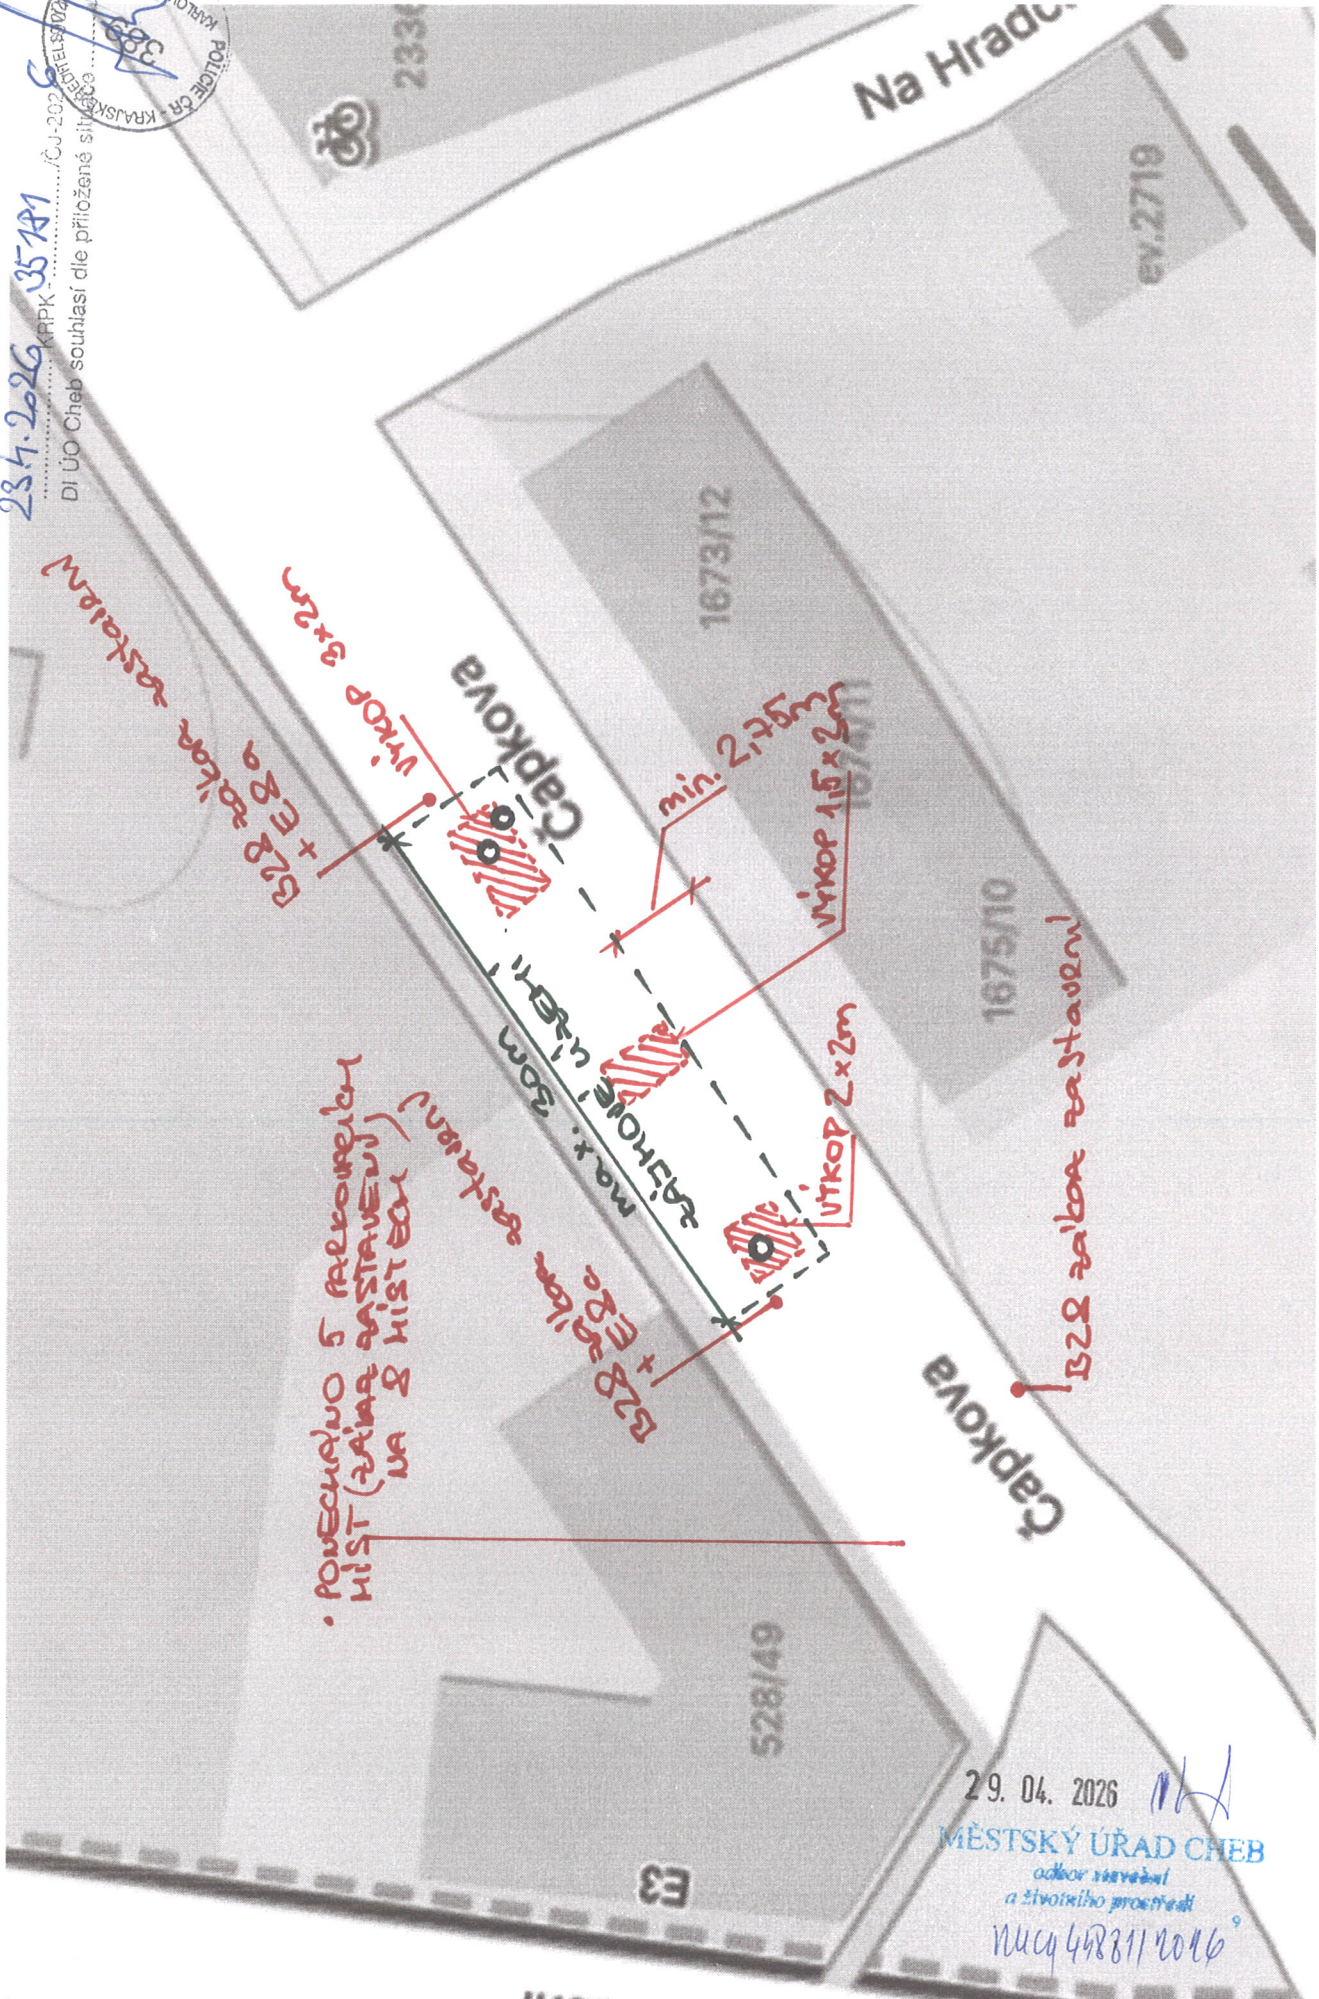

• POVECHUJNO 5 MĚKČIČEKOVÝCH MÍST (ZÁHAŘ NASTAVENÍ) NA 8 MÍSTECH

29. 04. 2026

MĚSTSKÝ ÚŘAD CHEB
odbor inženýringu
a životního prostředí

920.11844 hnm