

5 6 7 8 9 10 11 12 13 14


568/2

27.3.2026 KRPK-24091
DI ÚO Cheb souhlasí dle přiložené situace
POLICE ČR - KARLOVARSKÝ KRAJ
389
KARLOVARSKÝ KRAJ

VODOVODNÍ ŘÁD "V1"
PE100RC Ø110x6,6mm PN10 SDR17 - 435,0 m
CELKOVÁ DÉLKA - 599,0 m

3.ETAPA 2.ETAPA

2.ETAPA 1.ETAPA

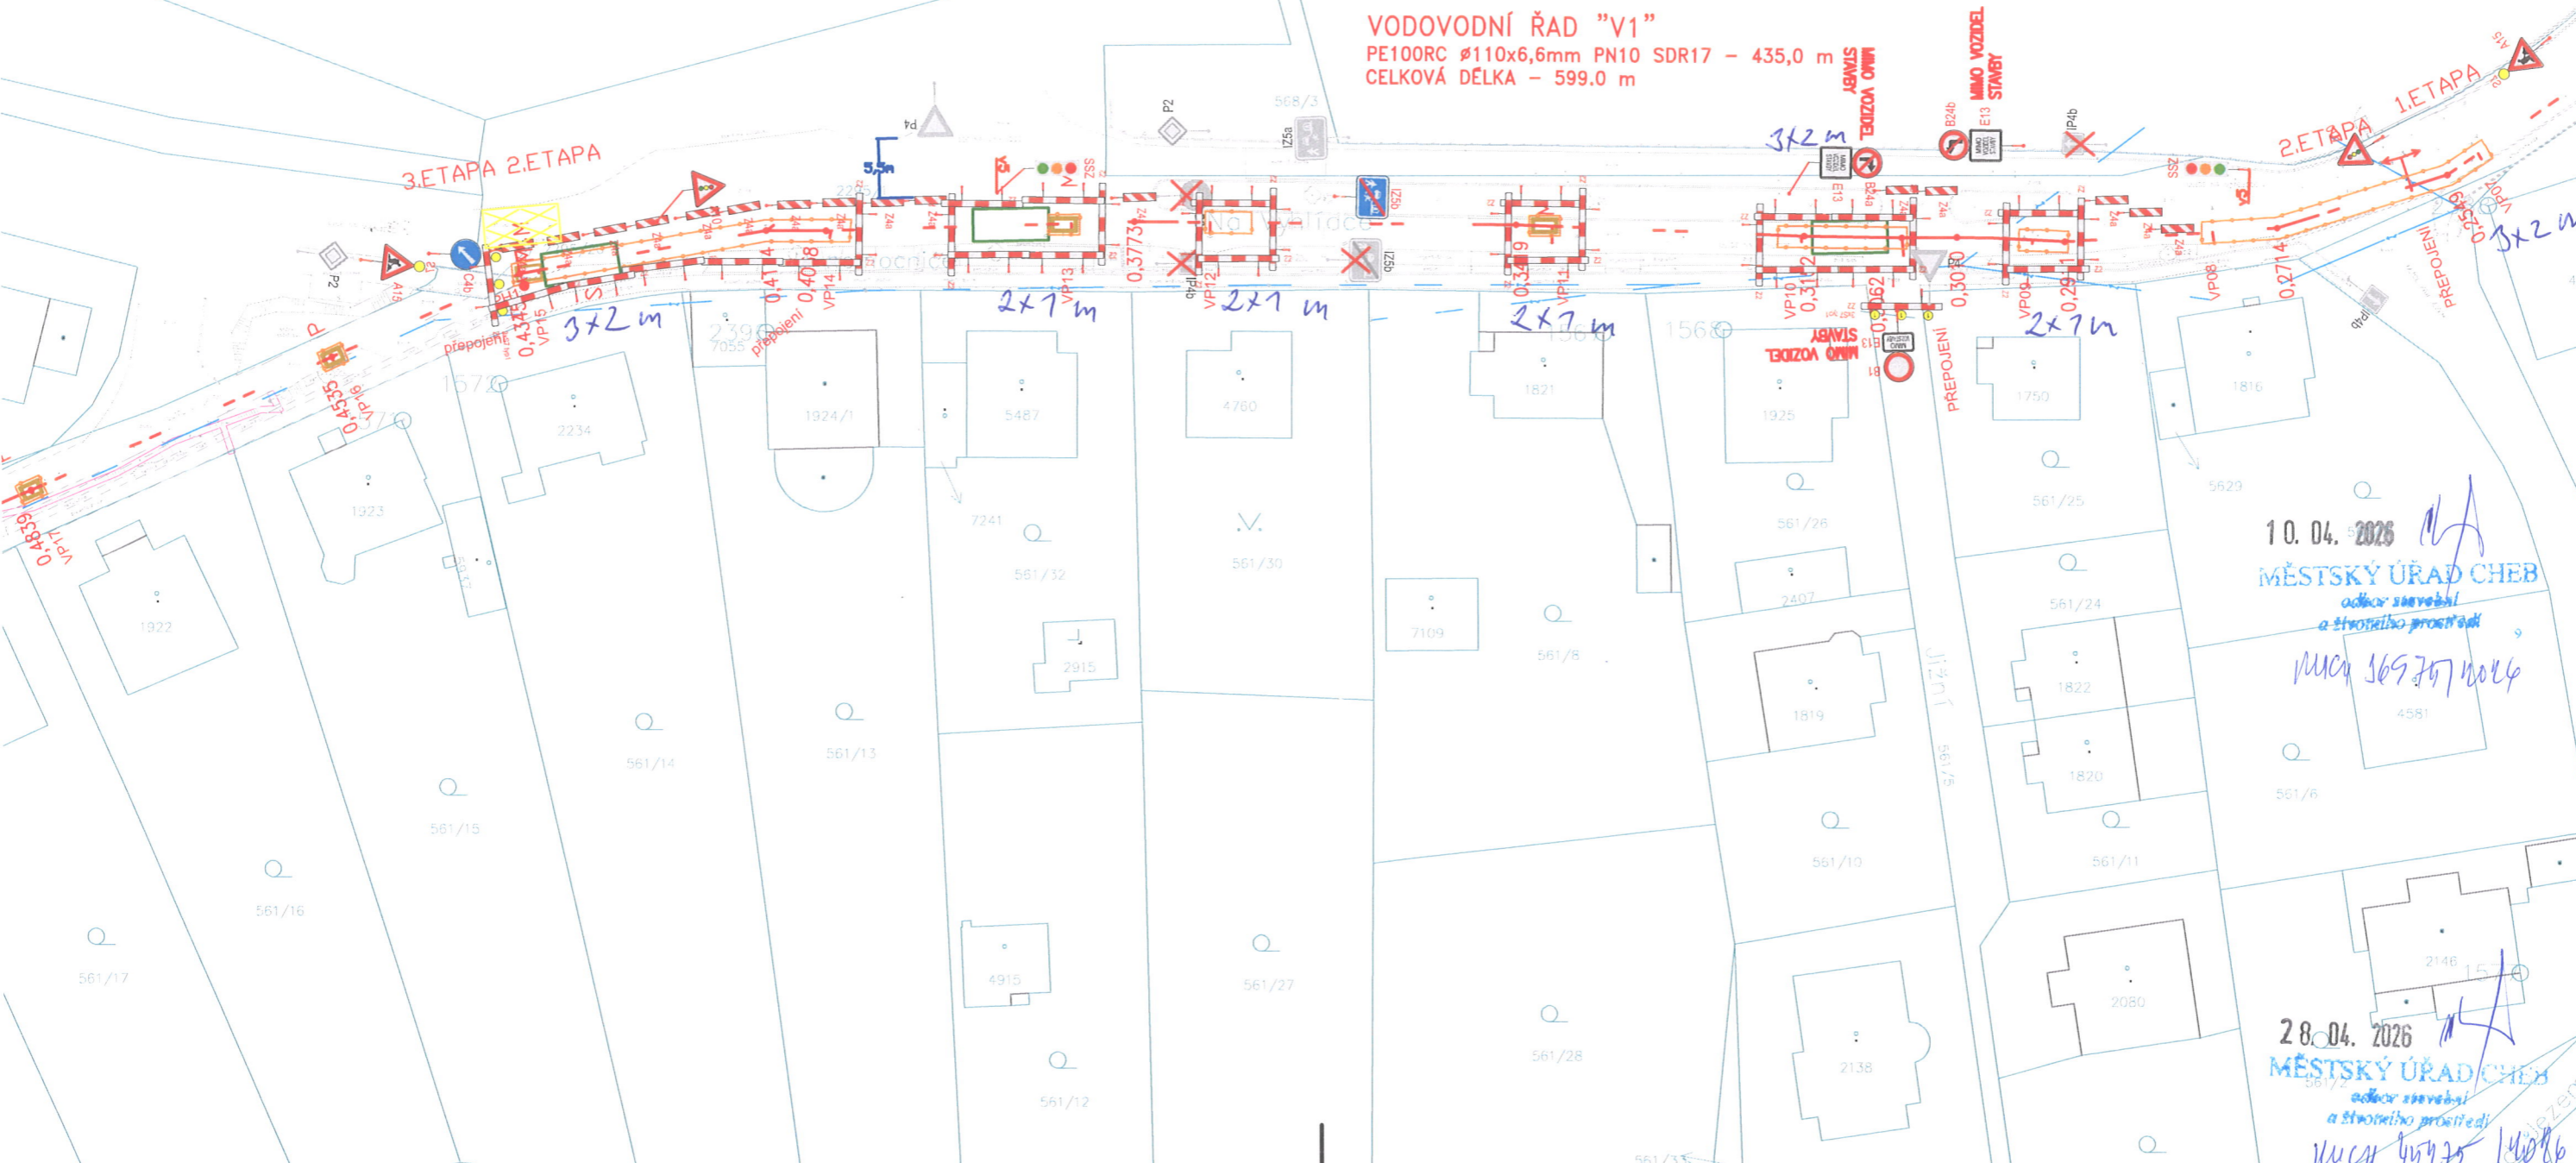

10.04.2026
MĚSTSKÝ ÚŘAD CHEB
odbor stavební a životního prostředí
MUDr. J. J. J. J. J.

28.04.2026
MĚSTSKÝ ÚŘAD CHEB
odbor stavební a životního prostředí
MUDr. J. J. J. J. J.

5 6 7 8 9 10 11 12 13 14