
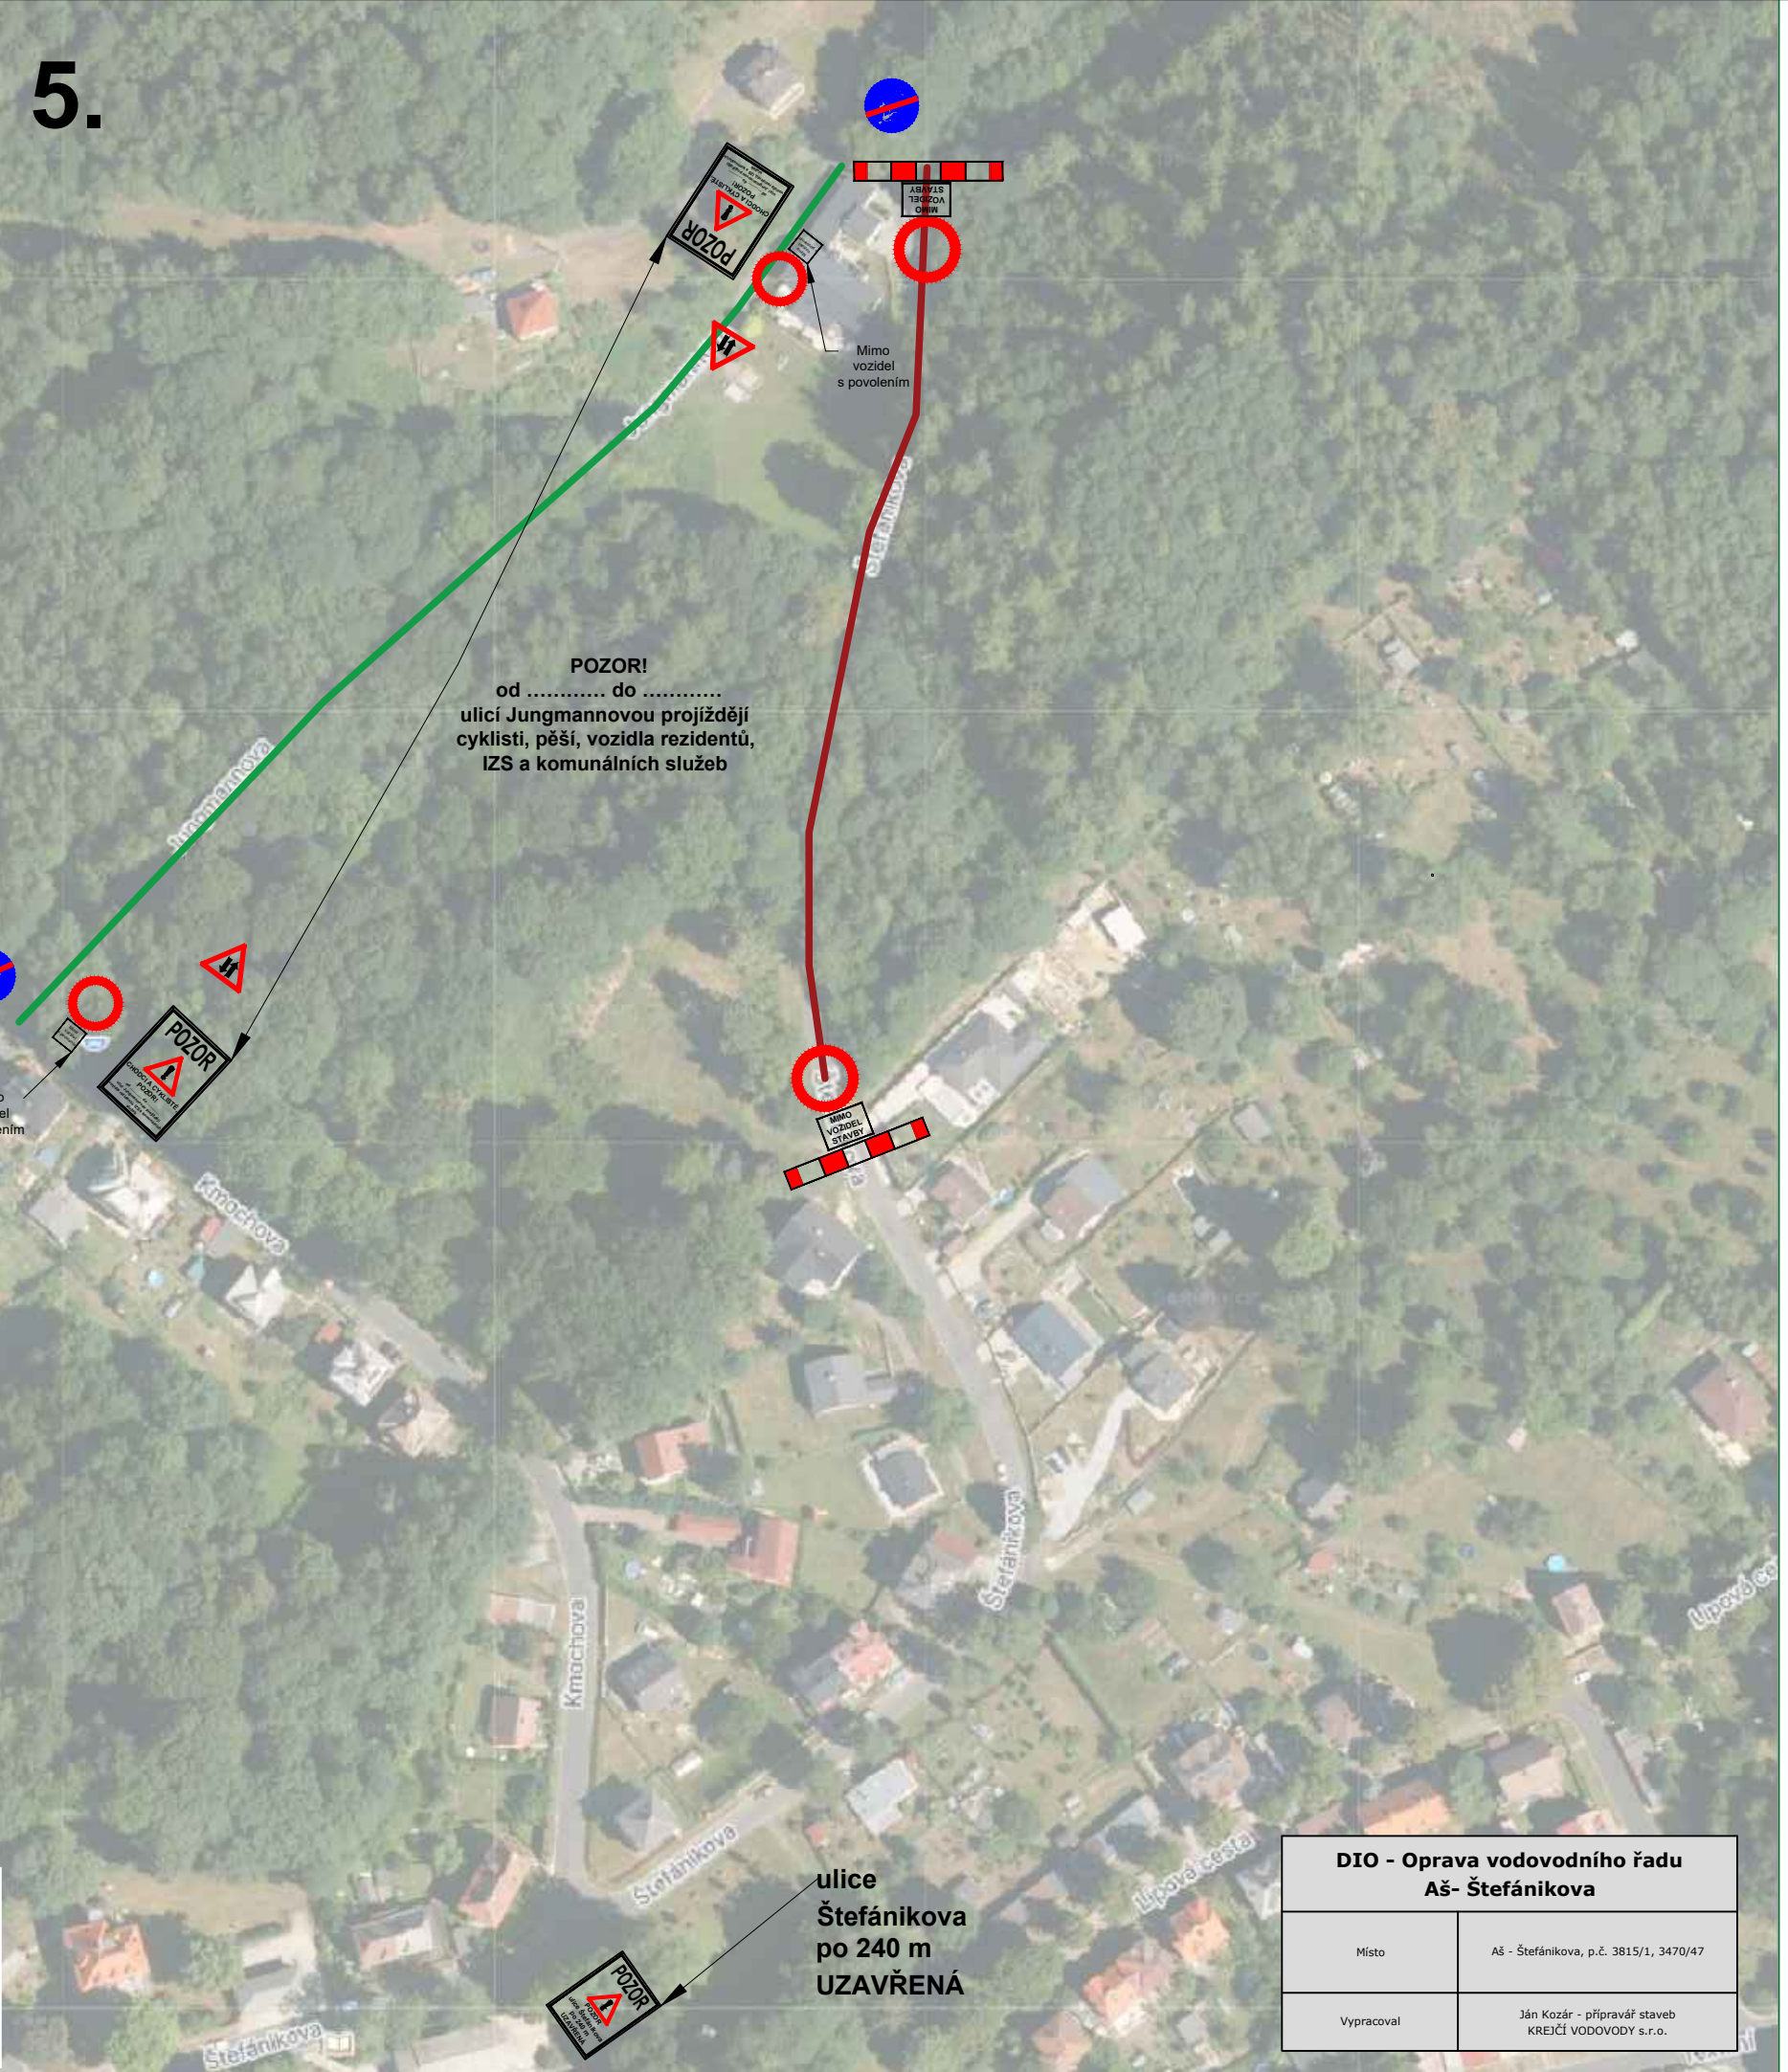


Etapa 5.

Úplná uzavírka části ul. Štefánikova. Vjezd do uzavřeného úseku pouze vozidlům stavby. Dočasný přístup k nemovitostem na konci ulic Jungmannova a Štefánikova bude veden po zpevněné stezce pro chodce a cyklisty. Průjezd povolen pouze rezidentům s povolením, vozidlům IZS a komunálních služeb včetně svozu odpadu. Ostatním vozidlům vjezd zakázán. Chodci a cyklisté budou dopravním značením upozorněni na dočasný provoz motorových vozidel.

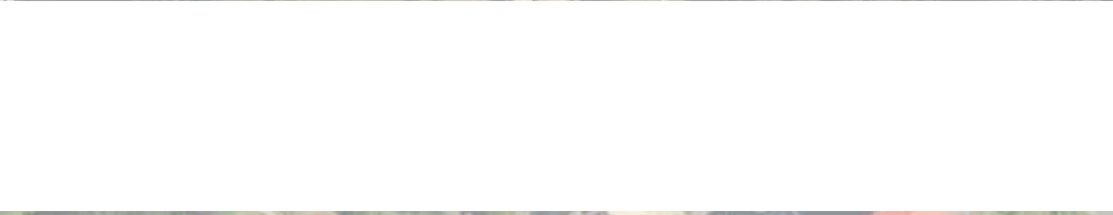

DIO - Oprava vodovodního řádu Aš- Štefánikova	
Místo	Aš - Štefánikova, p.č. 3815/1, 3470/47
Vypracoval	Ján Kozár - příprava staveb KREJČÍ VODOVODY s.r.o.