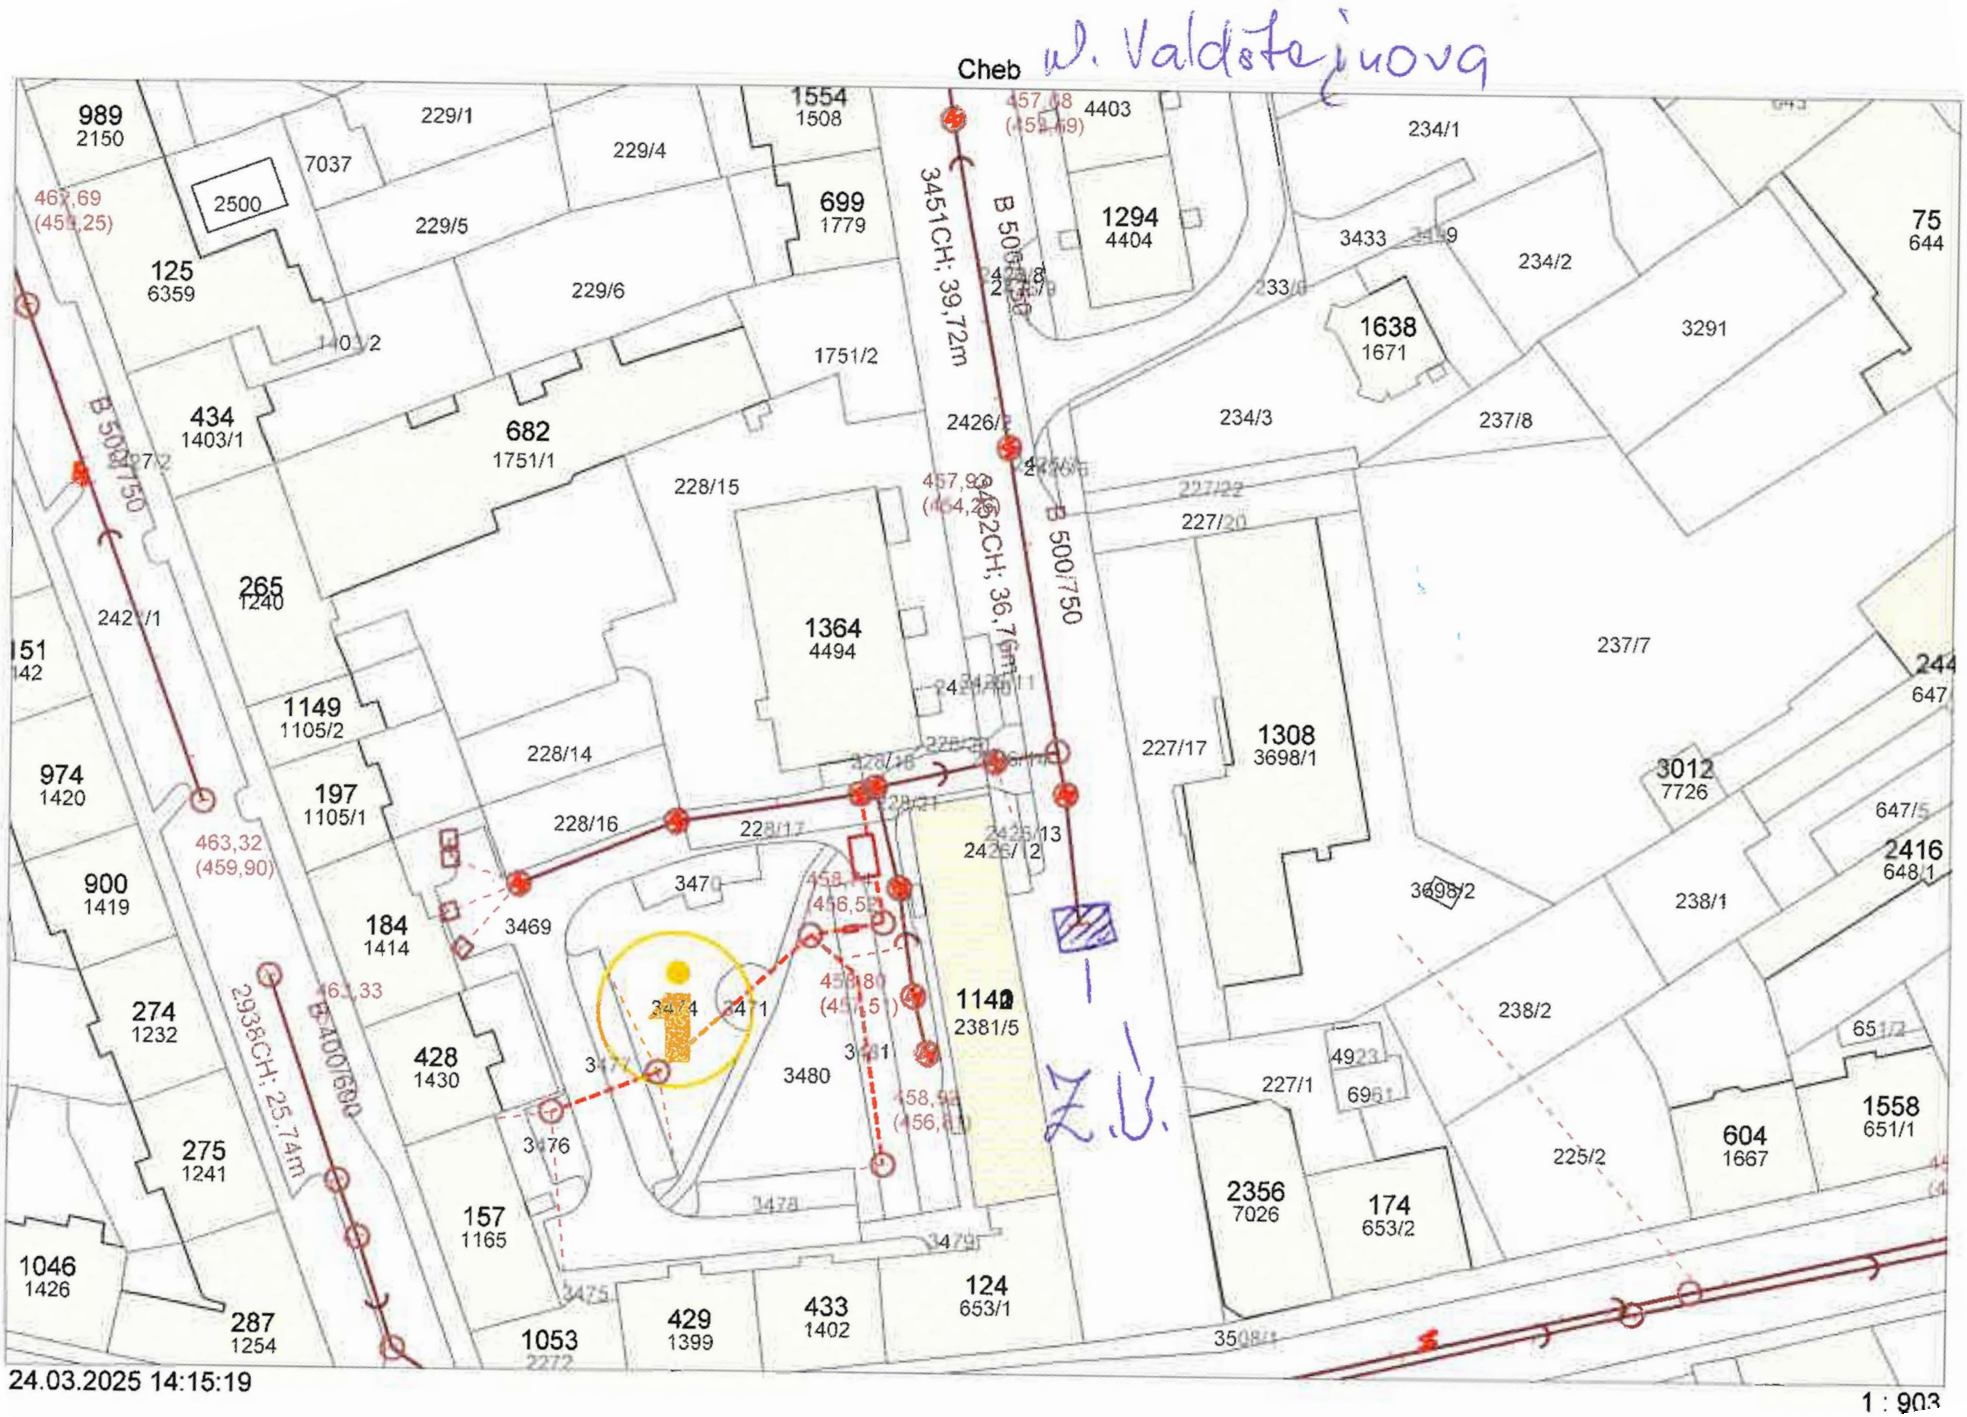
Cheb
nám. Valdštejnova
989
2150
2500
7037
229/1
229/4
229/5
229/6
125
6359
462,69
(454,25)
1554
1508
699
1779
457,68
(459,49)
4403
1294
4404
234/1
3433
234/2
75
644
1638
1671
3291
233/6
1751/2
434
1403/1
682
1751/1
228/15
234/3
237/8
227/22
227/20
265
1240
1364
4494
237/7
151
142
1149
1105/2
228/14
227/17
1308
3698/1
3012
7726
974
1420
197
1105/1
228/16
647/5
2416
648/1
900
1419
463,32
(459,90)
3470
3698/2
238/1
184
1414
3469
2425/13
2426/12
274
1232
3474
3471
1142
2381/5
238/2
651/2
428
1430
3480
227/1
4923
6961
1558
651/1
275
1241
3476
604
1667
225/2
2356
7026
174
653/2
157
1165
3478
3479
1046
1426
3475
124
653/1
287
1254
1053
2272
429
1399
433
1402
3508/1
3451CH; 39,72m
B 500/750
2426/2
3452CH; 36,76m
2938CH; 25,74m
B 400/600
Z.U.
24.03.2025 14:15:19
1 : 903